



GEMEINDE SULZ

V O R A R L B E R G

Datum: 08.01.2021
Aktenzahl: su031.2-2/2020

KUNDMACHUNG

der Verordnung der Gemeindevertretung der Gemeinde Sulz über die Änderung des Flächenwidmungsplanes der Gemeinde Sulz für die Liegenschaft, Gst.-Nr. 2161, KG 92123.

Die nachstehende Änderung des Flächenwidmungsplanes der Gemeinde Sulz, beschlossen durch die Gemeindevertretung der Gemeinde Sulz am 22.10.2020, genehmigt mit Bescheid der Landesregierung vom 29.12.2020, Zl. VIIa-50.030.85-5//118, wird hiermit gemäß § 32 Abs. 1 Gemeindegesetz, LGBl.Nr. 40/1985, i.d.g.F. in der Zeit vom 08.01.2021 bis 25.01.2021 durch Anschlag an der Amtstafel kundgemacht.

Gst.-Nr.	KG-Nr.	Widmung alt	Widmung neu	Fläche
2161	92123	Bauerwartungsfläche Mischgebiet	Baufläche Mischgebiet (Folgewidmung: Bauerwartungsfläche Mischgebiet)	722 m ²

Die planliche Darstellung dieser Änderung, welche einen wesentlichen Bestandteil dieser Verordnung bildet, liegt während der Amtsstunden im Gemeindeamt zur öffentlichen Einsichtnahme auf.


Der Bürgermeister

Karl Wutschitz

Anlage:

- planliche Darstellung (Plan-Zl. su031.2-2/2020, vom Juni 2020)

An der Amtstafel angeschlagen am: 08.01.2021

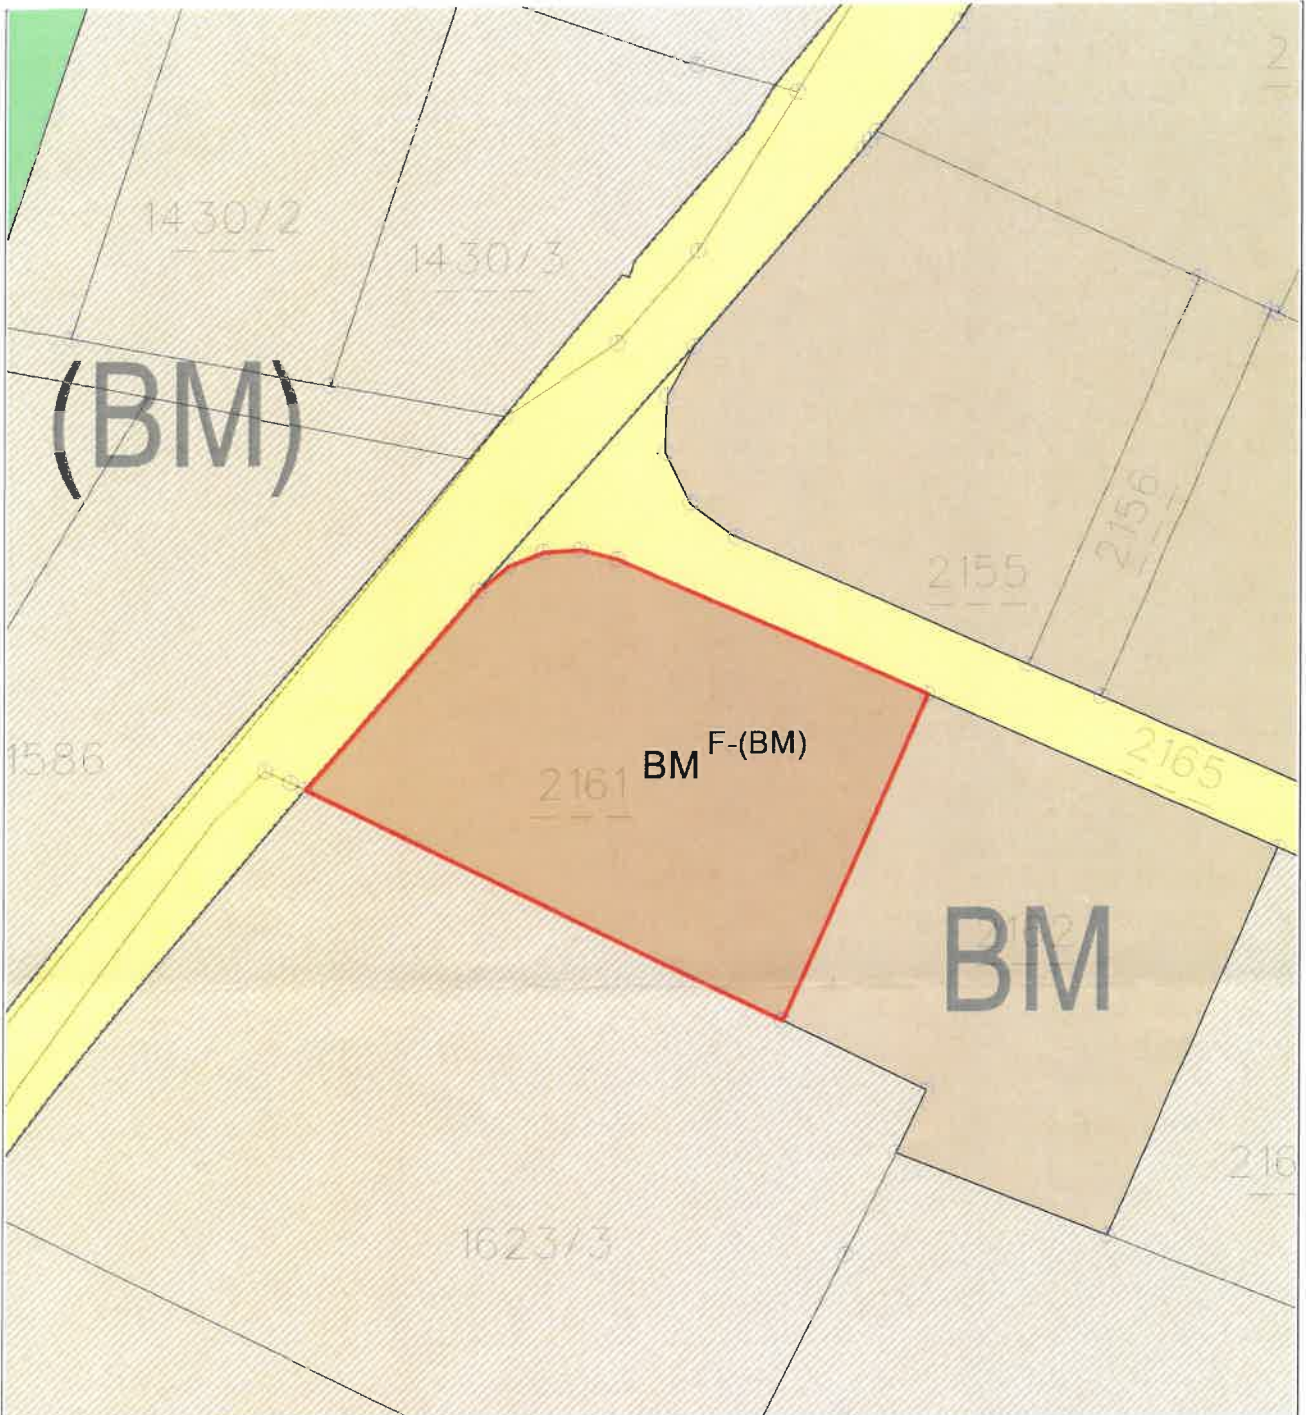

Neu (nach Umwidmung)

DKM Stand: 2020-04-01

0 M 1:500 25 m

Plan-Zl:su031.2-2/2020
Erstellungsdatum:Juni 2020


Von der FWP-Änderung
erfasster Bereich



Beilagen:
- Legende der Planzeichen

Flächenwidmungsplan-Änderung der Gemeinde Sulz

Gemeindevertretungsbeschluss
vom 22.10.2020




Bürgermeister(in)

Genehmigungsvermerk der Landesregierung siehe Rückseite!

AMT DER VORARLBERGER LANDESREGIERUNG

Genehmigt mit Bescheid vom 29.12.2020
Zl.: VIIa-50.030.85-5//118

Für die Vorarlberger Landesregierung
im Auftrag


Dipl Ing Felix Horn



An der Amtstafel

angeschlagen am: 08.01.2021
abgenommen am:

