



GEMEINDE SULZ

V O R A R L B E R G

Datum: 04.12.2020
Aktenzahl: su031.2-1/2020

KUNDMACHUNG

der Verordnung der Gemeindevertretung der Gemeinde Sulz über die Änderung des Flächenwidmungsplanes der Gemeinde Sulz für die Liegenschaften, Gst.-Nr. 1946, 1948, 1949 und 1952, KG 92123

Die nachstehende Änderung des Flächenwidmungsplanes der Gemeinde Sulz, beschlossen durch die Gemeindevertretung der Gemeinde Sulz am 22.10.2020, genehmigt mit Bescheid der Landesregierung vom 27.11.2020, Zl. VIIa-50.030.85-5//115, wird hiermit gemäß § 32 Abs. 1 Gemeindegesetz, LGBl.Nr. 40/1985, i.d.g.F. in der Zeit vom 02.12.2020 bis 16.12.2020 durch Anschlag an der Amtstafel kundgemacht.

Gst.-Nr.	KG-Nr.	Widmung alt	Widmung neu	Fläche
1946	92123	Freifläche Freihaltegebiet	Freifläche Landwirtschaft	369 m ²
1948	92123	Freifläche Freihaltegebiet	Freifläche Landwirtschaft	313 m ²
1949	92123	Freifläche Freihaltegebiet	Freifläche Landwirtschaft	1.169 m ²
1952	92123	Freifläche Freihaltegebiet	Freifläche Landwirtschaft	122 m ²
			Gesamt	1.973 m ²


Die planliche Darstellung dieser Änderung, welche einen wesentlichen Bestandteil dieser Verordnung bildet, liegt während der Amtsstunden im Gemeindeamt zur öffentlichen Einsichtnahme auf.

Der Bürgermeister

Karl Wutschitz

Anlage:

- planliche Darstellung (Plan-Zl. su031.2-1/2020, vom Juni 2020)

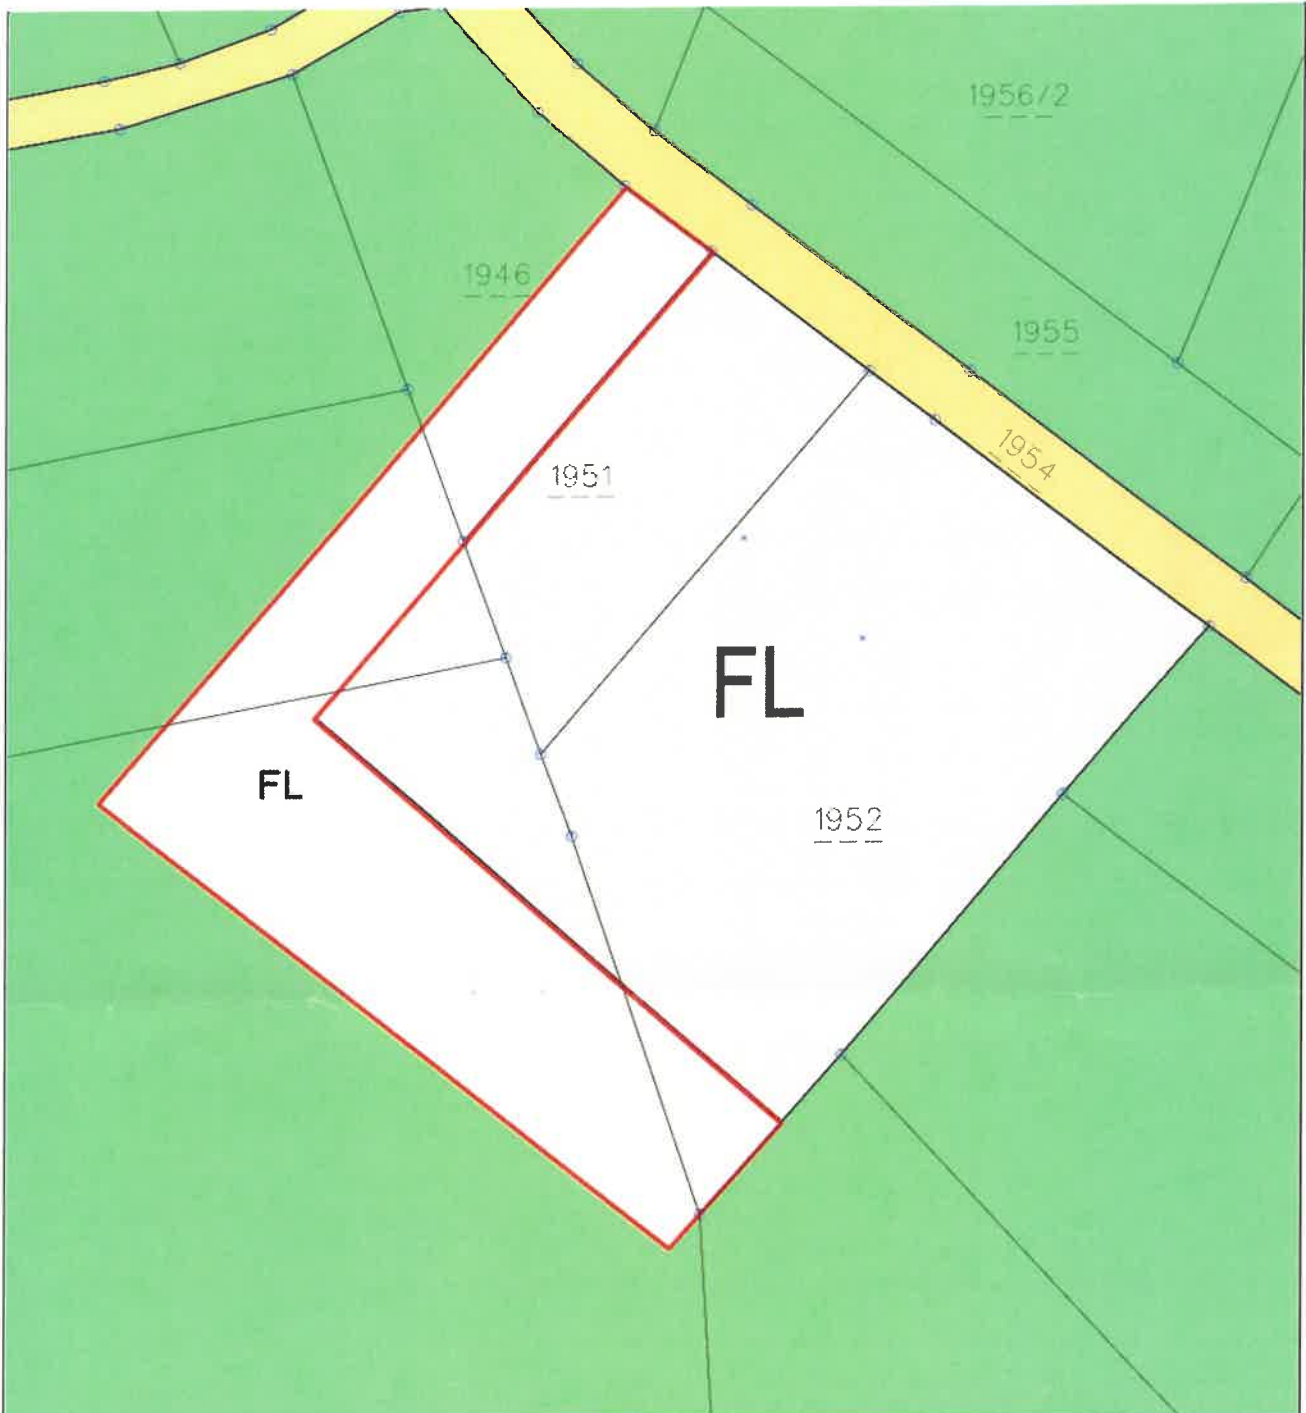

Neu (nach Umwidmung)

DKM Stand: 2019-10-01

0 M 1:750 25 m

Plan-Zl: Su031.2-1/2020

Erstellungsdatum: Juni 2020


 Von der FWP-Änderung
 erfasster Bereich



Beilagen:

- Legende der Planzeichen

Flächenwidmungsplan-Änderung der Gemeinde Sulz

Gemeindevertretungsbeschluss

vom 1. Juli 2020




 Bürgermeister(in)

Genehmigungsvermerk der Landesregierung siehe Rückseite!

AMT DER VORARLBERGER LANDESREGIERUNG

Genehmigt mit Bescheid vom 27.11.2020
Zl.: VIIa-50.030.85-5//115

Für die Vorarlberger Landesregierung
im Auftrag


Dipl Ing Felix Horn



An der Amtstafel

angeschlagen am:
abgenommen am:

02.12.2020 