



GEMEINDE SULZ

V O R A R L B E R G

Datum: 08.01.2021
Aktenzahl: su031.3-3/2020

KUNDMACHUNG

der Verordnung der Gemeindevertretung der Gemeinde Sulz über die Änderung des Gesamtbebauungsplanes der Gemeinde Sulz für die Liegenschaft, Gst.-Nr. 2080/1, KG 92123.

Die nachstehende Änderung des Gesamtbebauungsplanes der Gemeinde Sulz, beschlossen durch die Gemeindevertretung der Gemeinde Sulz am 22.10.2020, genehmigt mit Bescheid der Landesregierung vom 29.12.2020, Zl. VIIa-50.030.85-6//18, wird hiermit gemäß § 32 Abs. 1 Gemeindegesetz, LGBl.Nr. 40/1985, i.d.g.F. in der Zeit vom 08.01.2021 bis 25.01.2021 durch Anschlag an der Amtstafel kundgemacht.

Gst.-Nr.	KG-Nr.	Bebauungsplankategorie	min. BNZ	min. BNZ	HGZ
2080/1	92123	BW3	20	60	3

Die planliche Darstellung dieser Änderung, welche einen wesentlichen Bestandteil dieser Verordnung bildet, liegt während der Amtsstunden im Gemeindeamt zur öffentlichen Einsichtnahme auf.


Der Bürgermeister

Karl Wutschitz

Anlage:

- planliche Darstellung (Plan-Zl. su031.3-3/2020, vom Juni 2020)

An der Amtstafel angeschlagen am: 08.01.2021

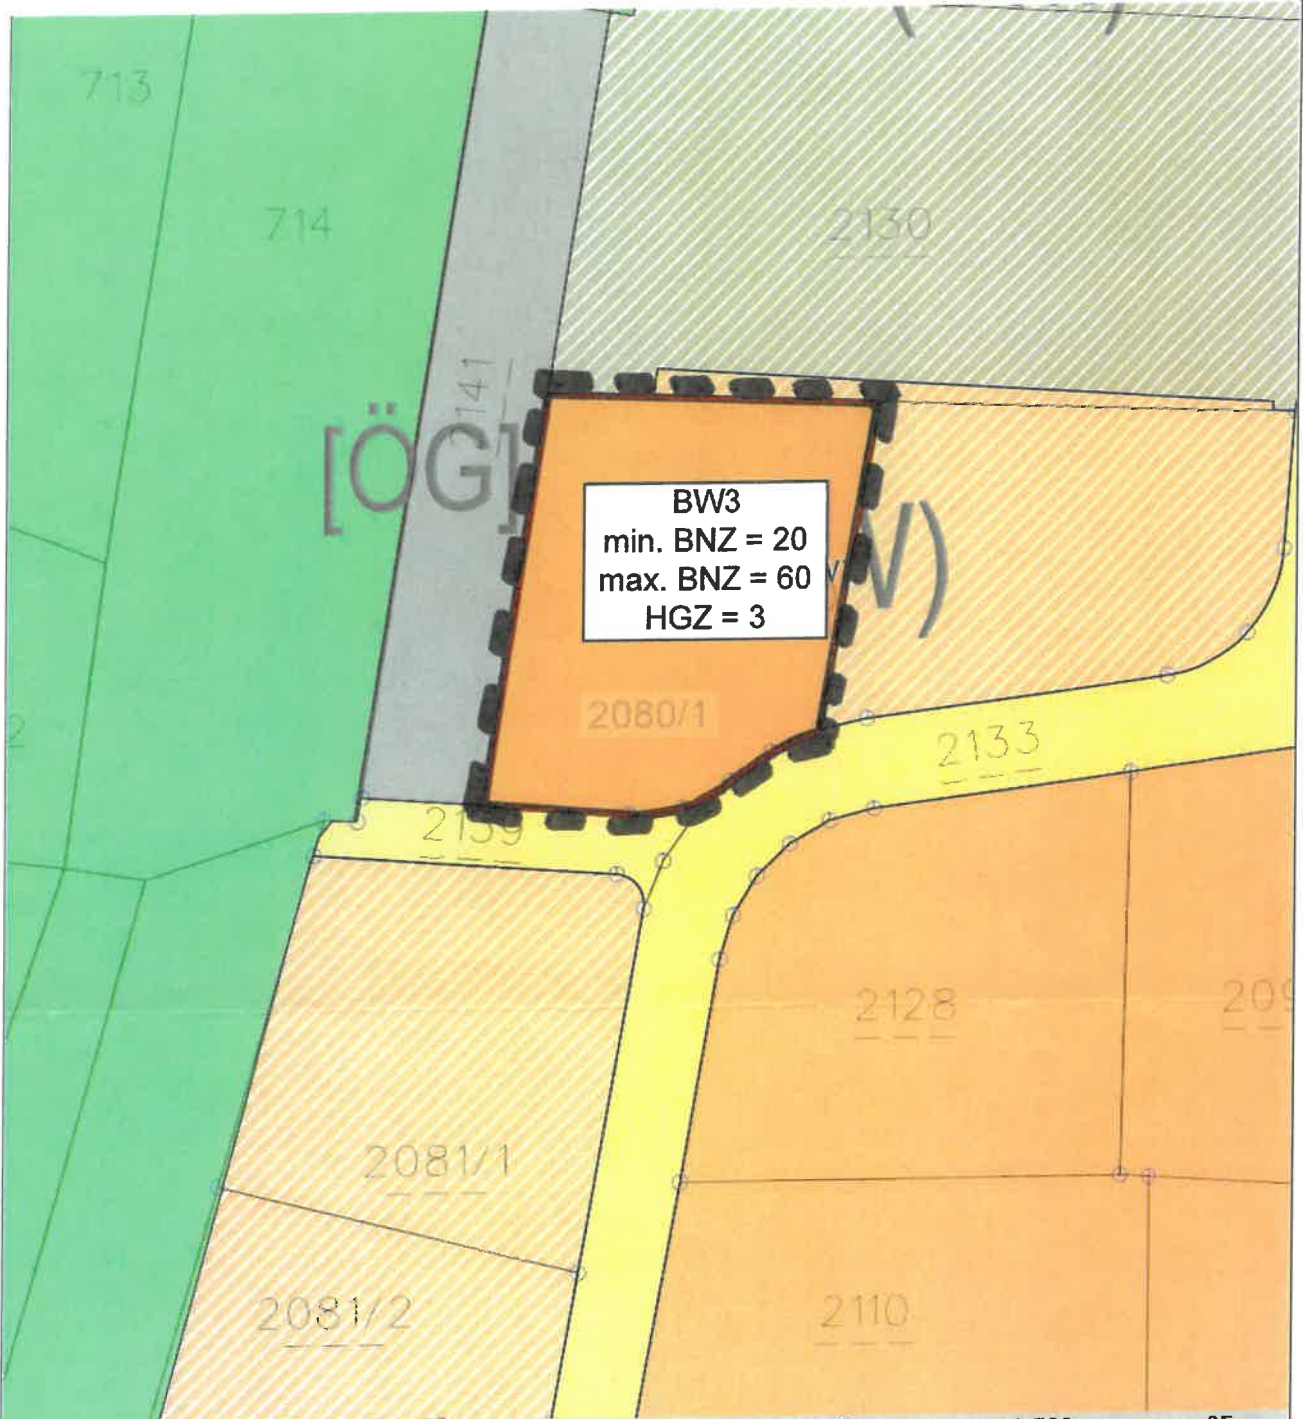

BW3
 min. BNZ = 20
 max. BNZ = 60
 HGZ = 3

Neu (nach Umwidmung)

DKM Stand: 2020-04-01

0 **M 1:500** 25 m

Plan-Zl: su031.3-3/2020

Erstellungsdatum: Juni 2020



Beilagen:

- Legende der Planzeichen

Gesamtbebauungsplan -Änderung der Gemeinde Sulz

Gemeindevertretungsbeschluss
 vom 22.10.2020



Siegel

Wolfgang Buchner
 Bürgermeister(in)

Legende:

- BW3 ... Bebauungskategorie
- min. BNZ ... Mindestbaunutzungszahl
- max. BNZ ... maximale Baunutzungszahl
- HGZ ... Höchstgeschoszahl
- ... Geltungsbereich

Genehmigungsvermerk der Landesregierung siehe Rückseite!

AMT DER VORARLBERGER LANDESREGIERUNG

Genehmigt mit Bescheid vom 29.12.2020

Zl.: VIIa-50.030.85-6//18

Für die Vorarlberger Landesregierung
im Auftrag


Dipl Ing Felix Horn



An der Amtstafel

angeschlagen am: 08.01.2021
abgenommen am:

